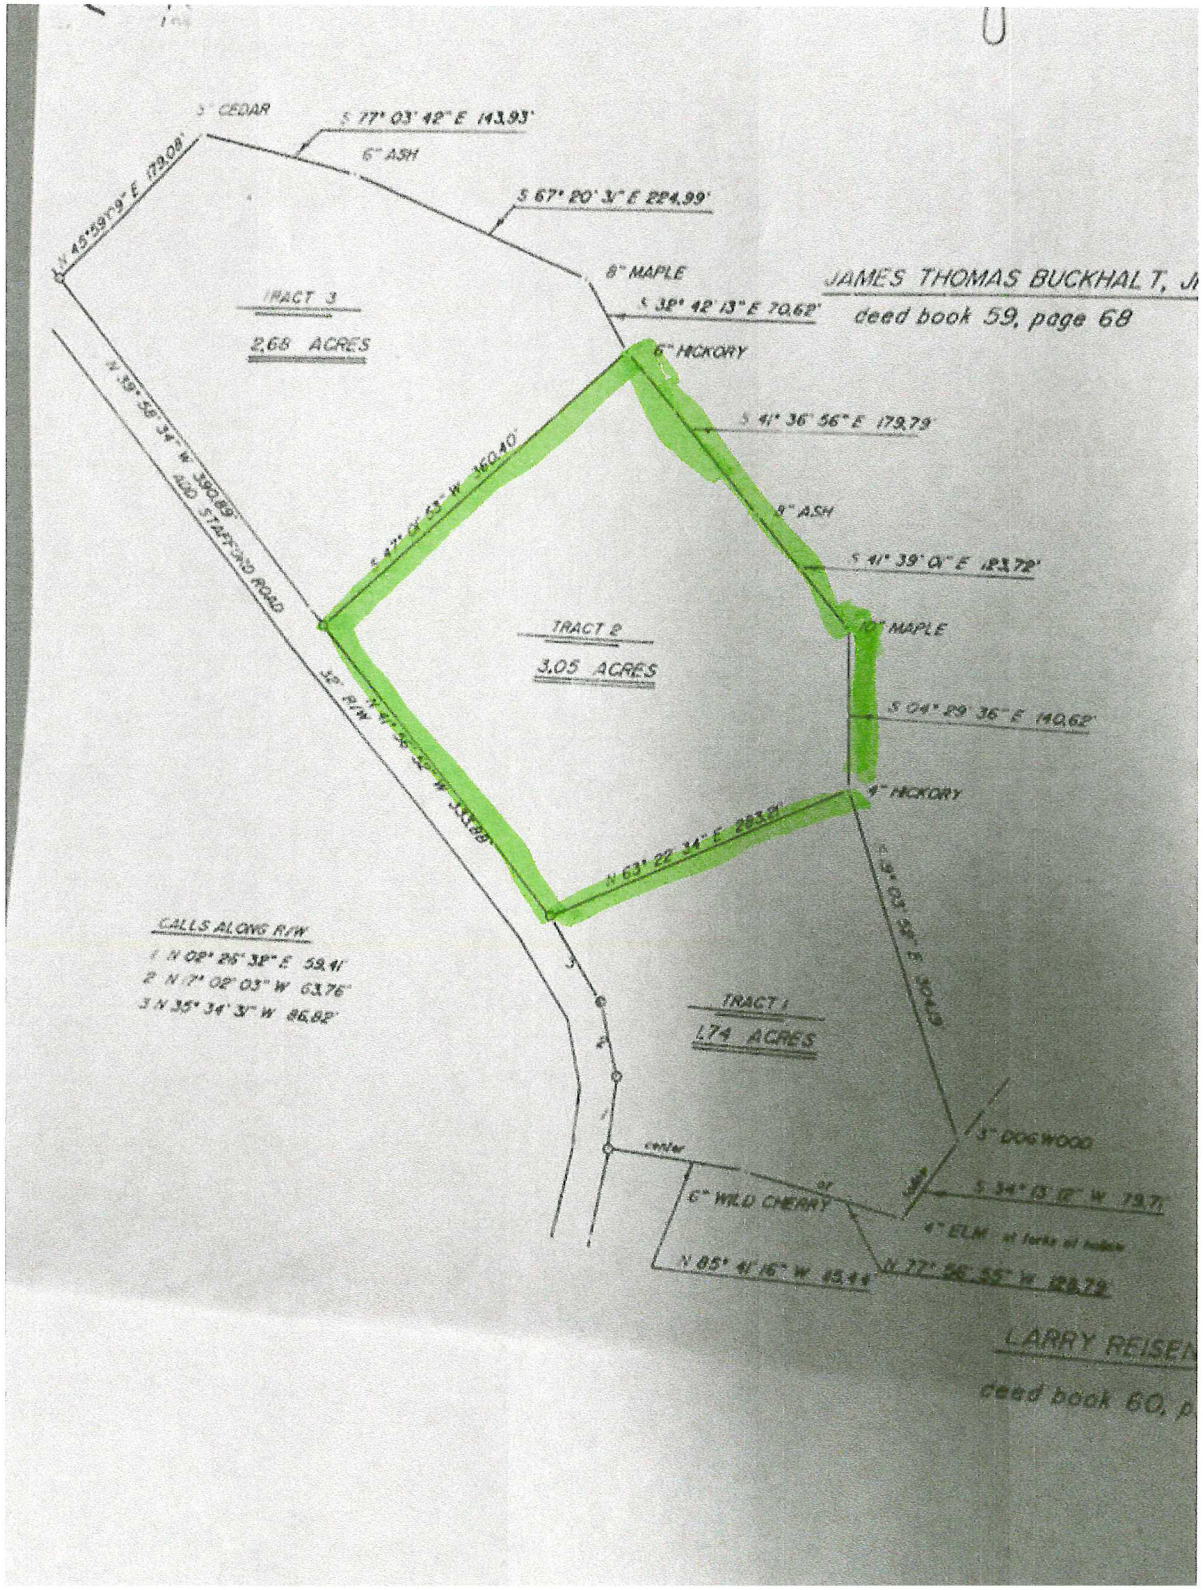
3" CEDAR
S 77° 03' 42" E 143.93'
6" ASH
S 67° 20' 3" E 224.99'
N 45°39'9" E 179.08'
8" MAPLE
JAMES THOMAS BUCKHALT, JR
deed book 59, page 68
S 38° 42' 13" E 70.62'
TRACT 3
2.68 ACRES
6" HICKORY
S 41° 36' 56" E 179.79'
N 39° 58' 34" W 390.89'
AND STAFFORD ROAD
S 47° 18' 23" W 360.40'
8" ASH
S 41° 39' 01" E 183.72'
TRACT 2
3.05 ACRES
10" MAPLE
S 04° 29' 36" E 140.62'
32' R/W
N 41° 36' 42" W 333.88'
4" HICKORY
N 63° 22' 34" E 283.91'
S 9° 03' 58" E 304.19'
CALLS ALONG R/W
1 N 02° 26' 32" E 59.41'
2 N 17° 02' 03" W 63.76'
3 N 35° 34' 3" W 86.82'
TRACT 1
1.74 ACRES
3" DOGWOOD
center
6" WILD CHERRY
or
S 34° 13' 12" W 79.71'
4" ELM at forks of holler
N 85° 41' 16" W 85.44'
N 77° 56' 55" W 128.79'
LARRY REISEN
deed book 60, p