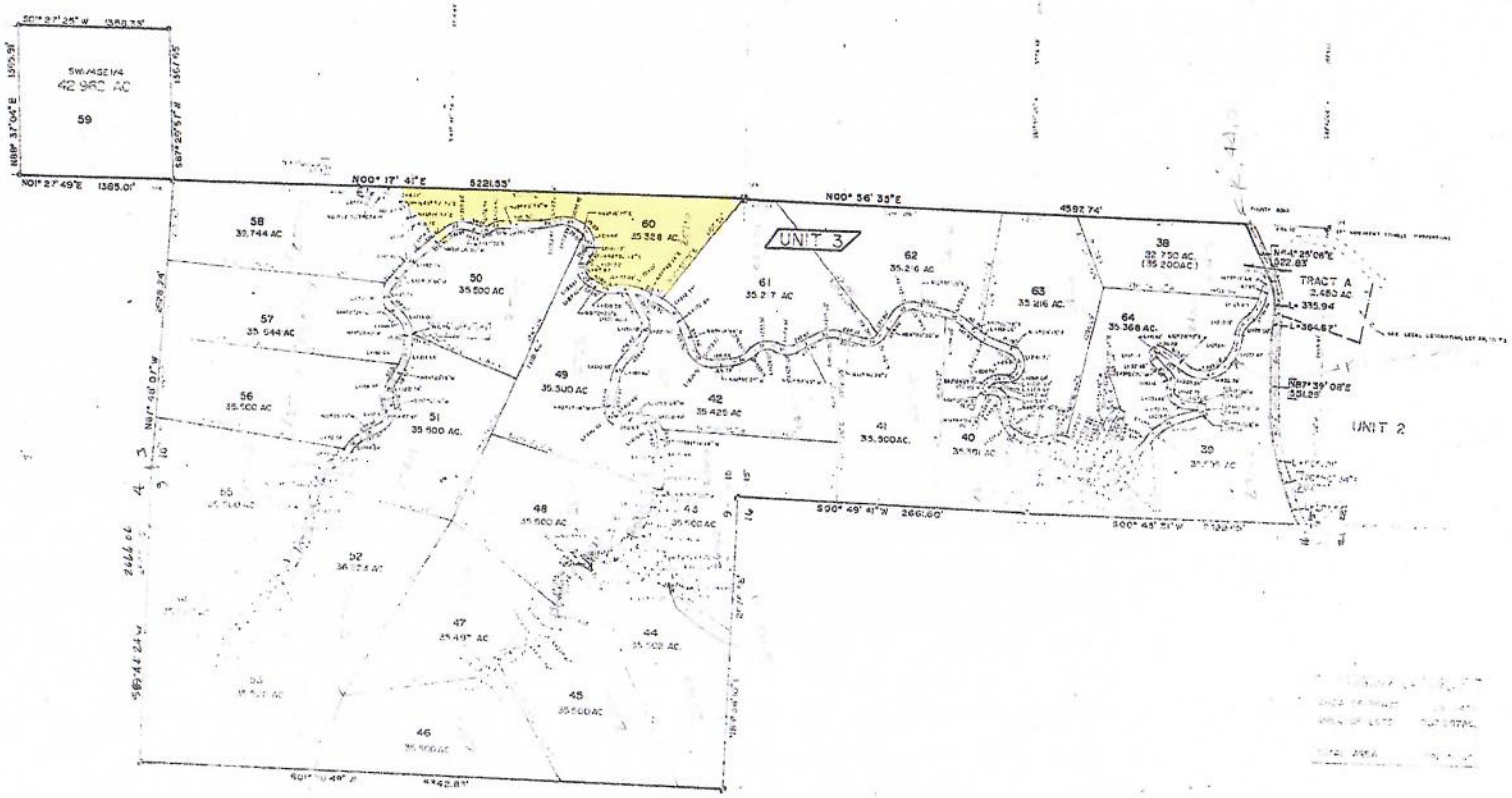
SW/4SE1/4
42.960 AC
59
N01° 27' 49"E 1365.01'
N00° 17' 41"E 522.53'
N00° 56' 33"E 4597.74'
UNIT 3
UNIT 2
TRACT A
2.480 AC
S00° 49' 41"W 2661.60'
58
35.744 AC
57
35.544 AC
56
35.500 AC
50
35.500 AC
51
35.500 AC
60
35.338 AC
49
35.500 AC
42
35.425 AC
48
35.500 AC
43
35.500 AC
47
35.49 AC
44
35.500 AC
45
35.500 AC
46
35.500 AC
61
35.217 AC
62
35.216 AC
41
35.300 AC
40
63
35.216 AC
64
35.368 AC
38
32.750 AC
(35.200 AC)
30